Budynek SP 6 - koncepcja zagospodarowania budynku

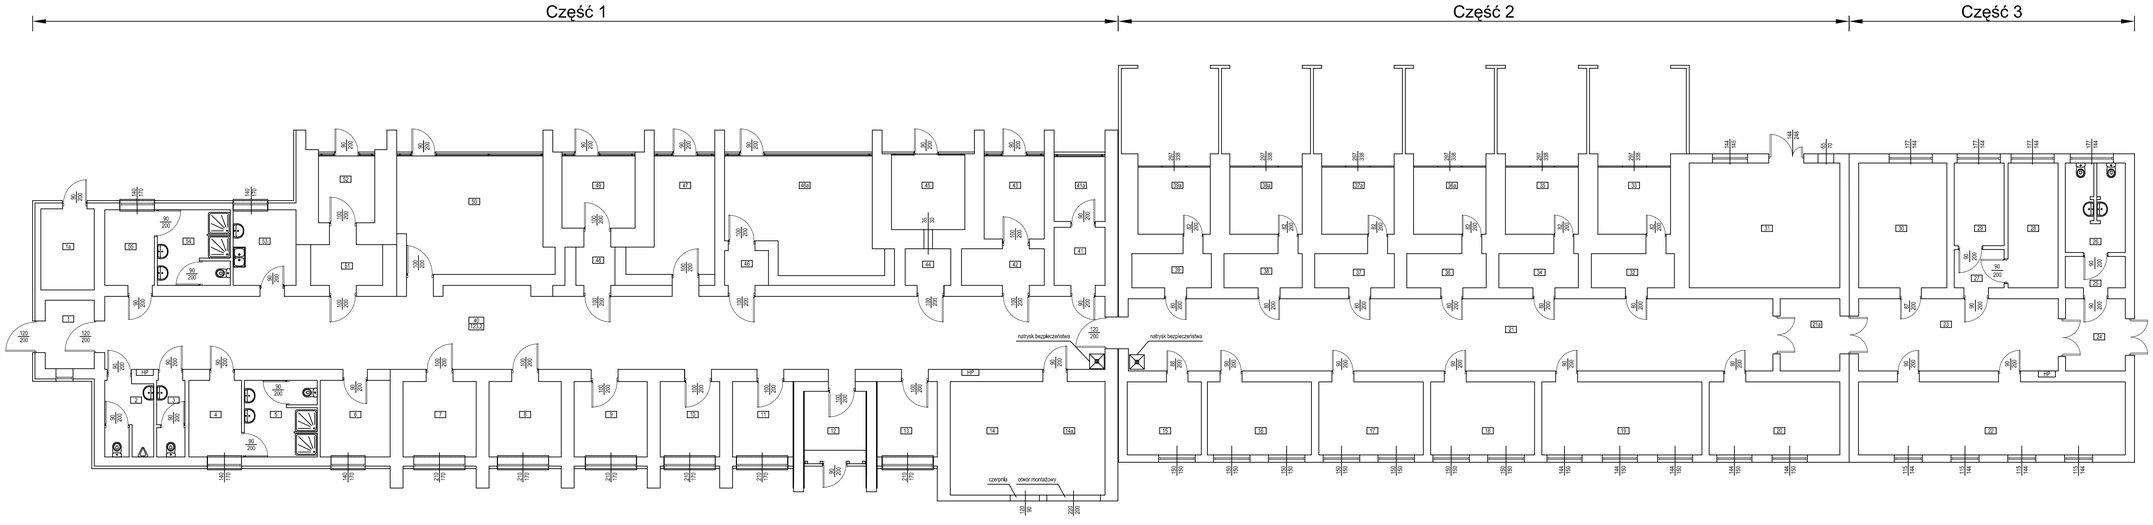

Zał. 7.1